
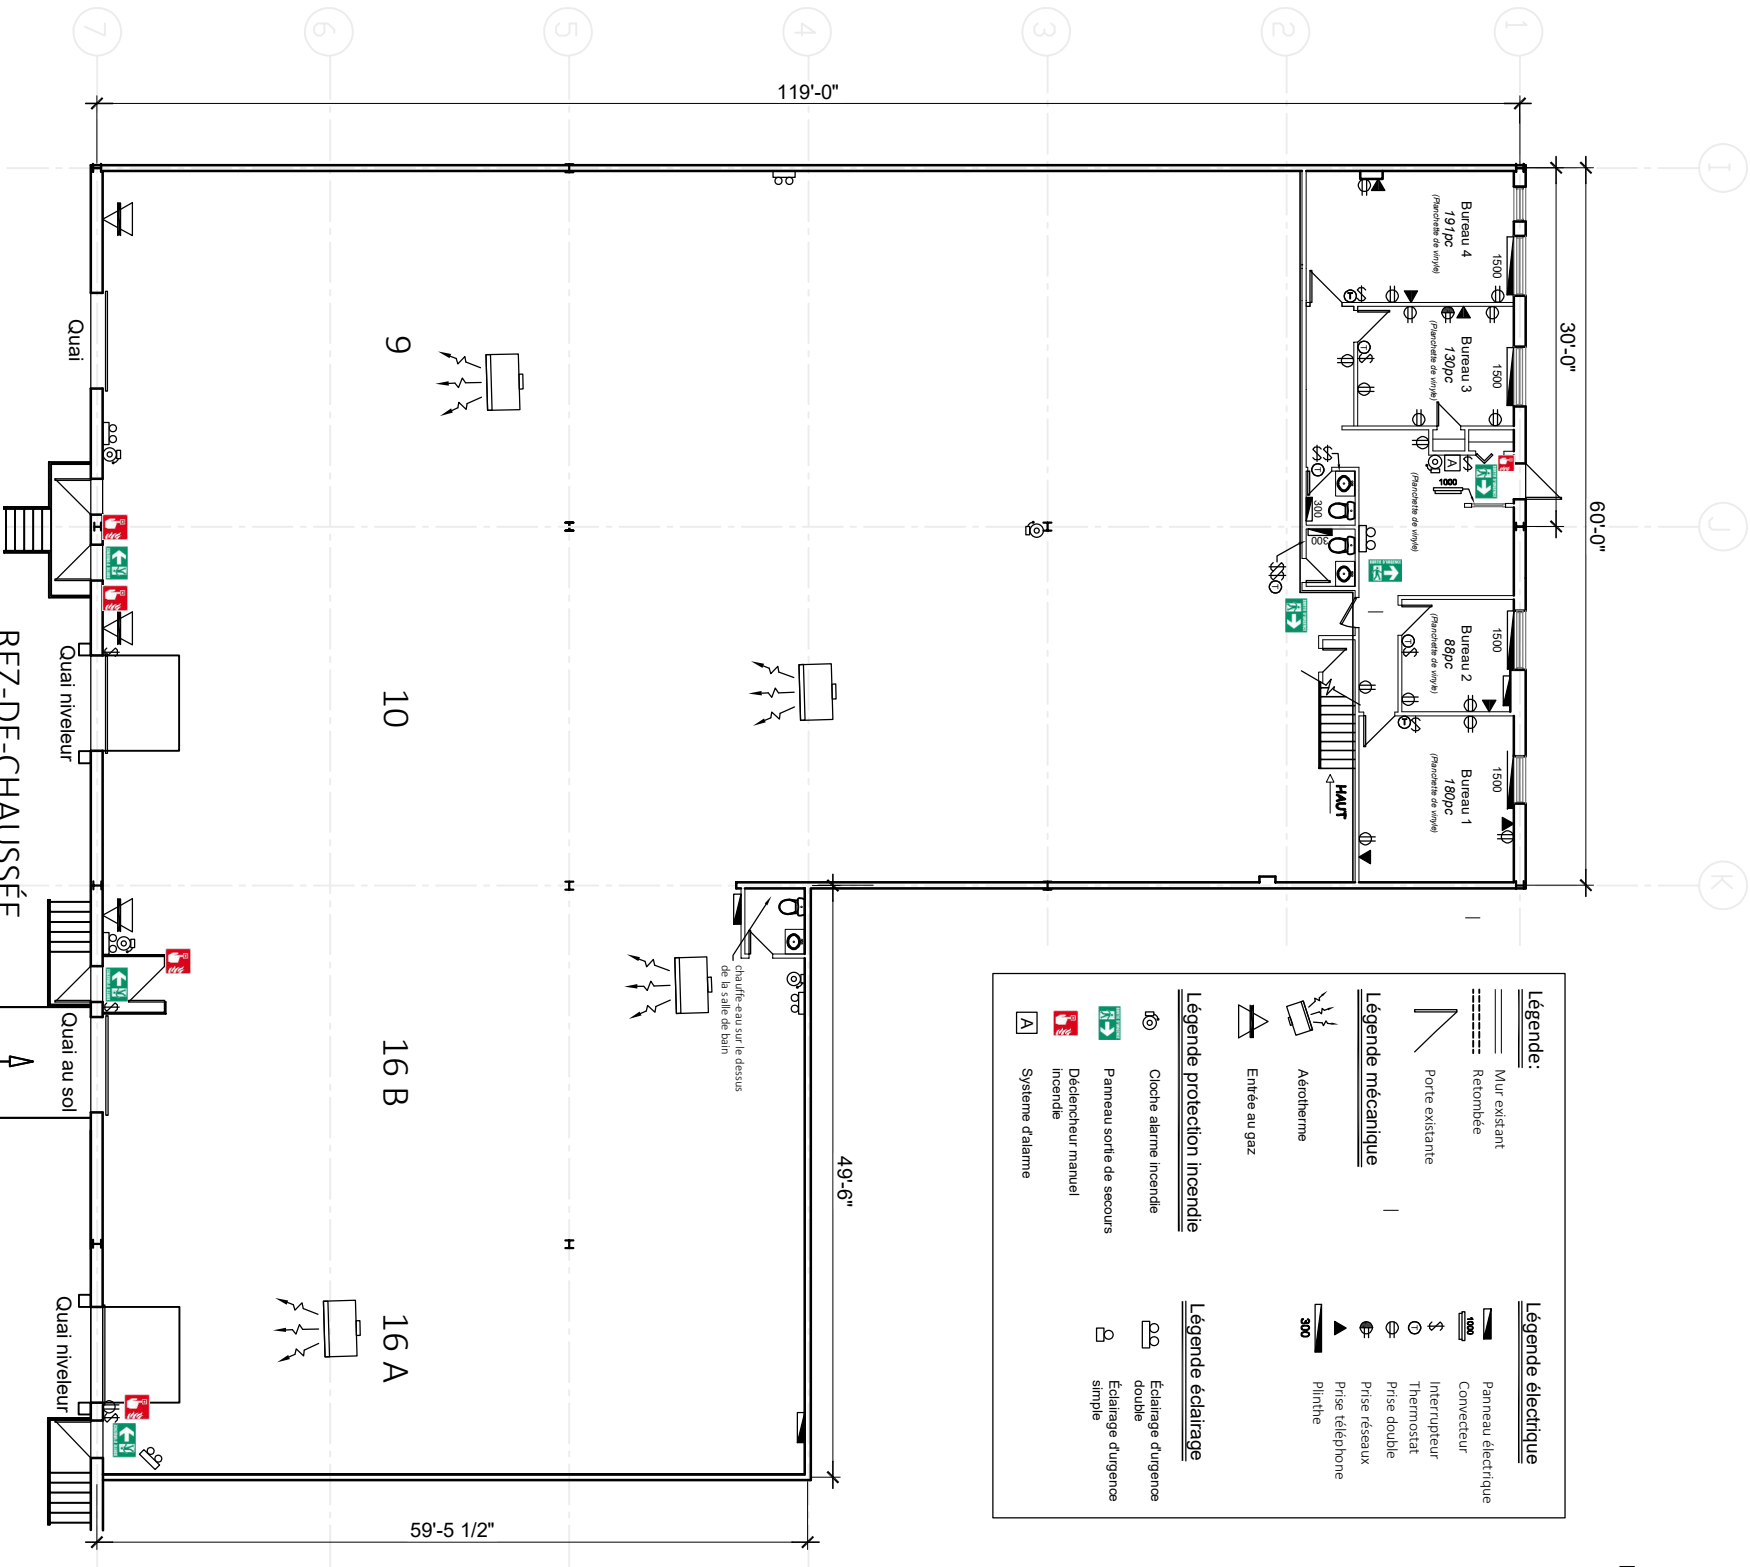


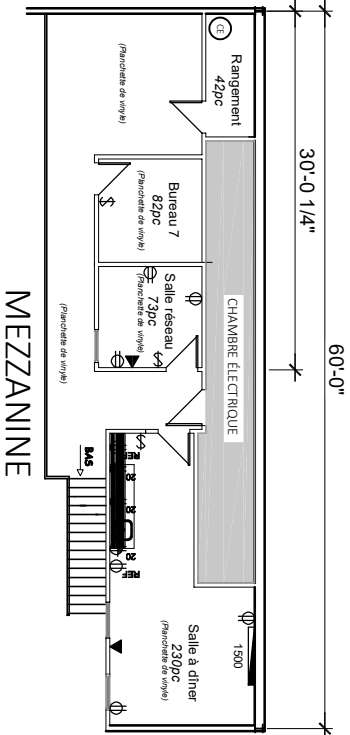

Légende:

Mur existant

Retombée

Porte existante

Légende électrique

Panneau électrique

Convecteur

Interrupteur

Thermostat

Prise double

Prise réseaux

Prise téléphone

Plinthe

Légende protection incendie

Cloche alarme incendie

Panneau sortie de secours

Déclencheur manuel incendie

Système d'alarme

Légende éclairage

Éclairage d'urgence double

Éclairage d'urgence simple

Plan existant

ECH: 1/8" = 1'-0"



RÉVISION		
OBJET	DATE	PAR

ADRESSE:

2435 AVENUE WATT
QUÉBEC, QC
G1P 3X2

DESSINÉ PAR:

KARINE MARTEL

VUE: RDC et MEZZ

SUPERFICIE: 10 961 p² utilisable

TITRE DU PROJET:

2435 WATT

TITRE DU DESSIN:

PLAN EXISTANT,
LOCAL 9-10-16A-16B

Échelle:

1/16"=1'-0"

Date:

2025-04-14

1

1