

Num	Date	Par

**ADRESSE:**  
Plaza Laval  
2750 Ch. Ste-Foy  
G1V 1V6, QUÉBEC

**DESSINÉ PAR:**  
Jessica S. LAVOIE

**VUE:** Rez de chaussée  
**SUPERFICIE:** 1 127 p/2


**TITRE DU PROJET:**  
LOCAL 134

**TITRE DU DESSIN:**  
PLAN EXISTANT

**Echelle:**  
SANS  
**Date:**  
2024-01-10

1	2
---	---

**Les Immeubles Roussin ltée Projet commercial**

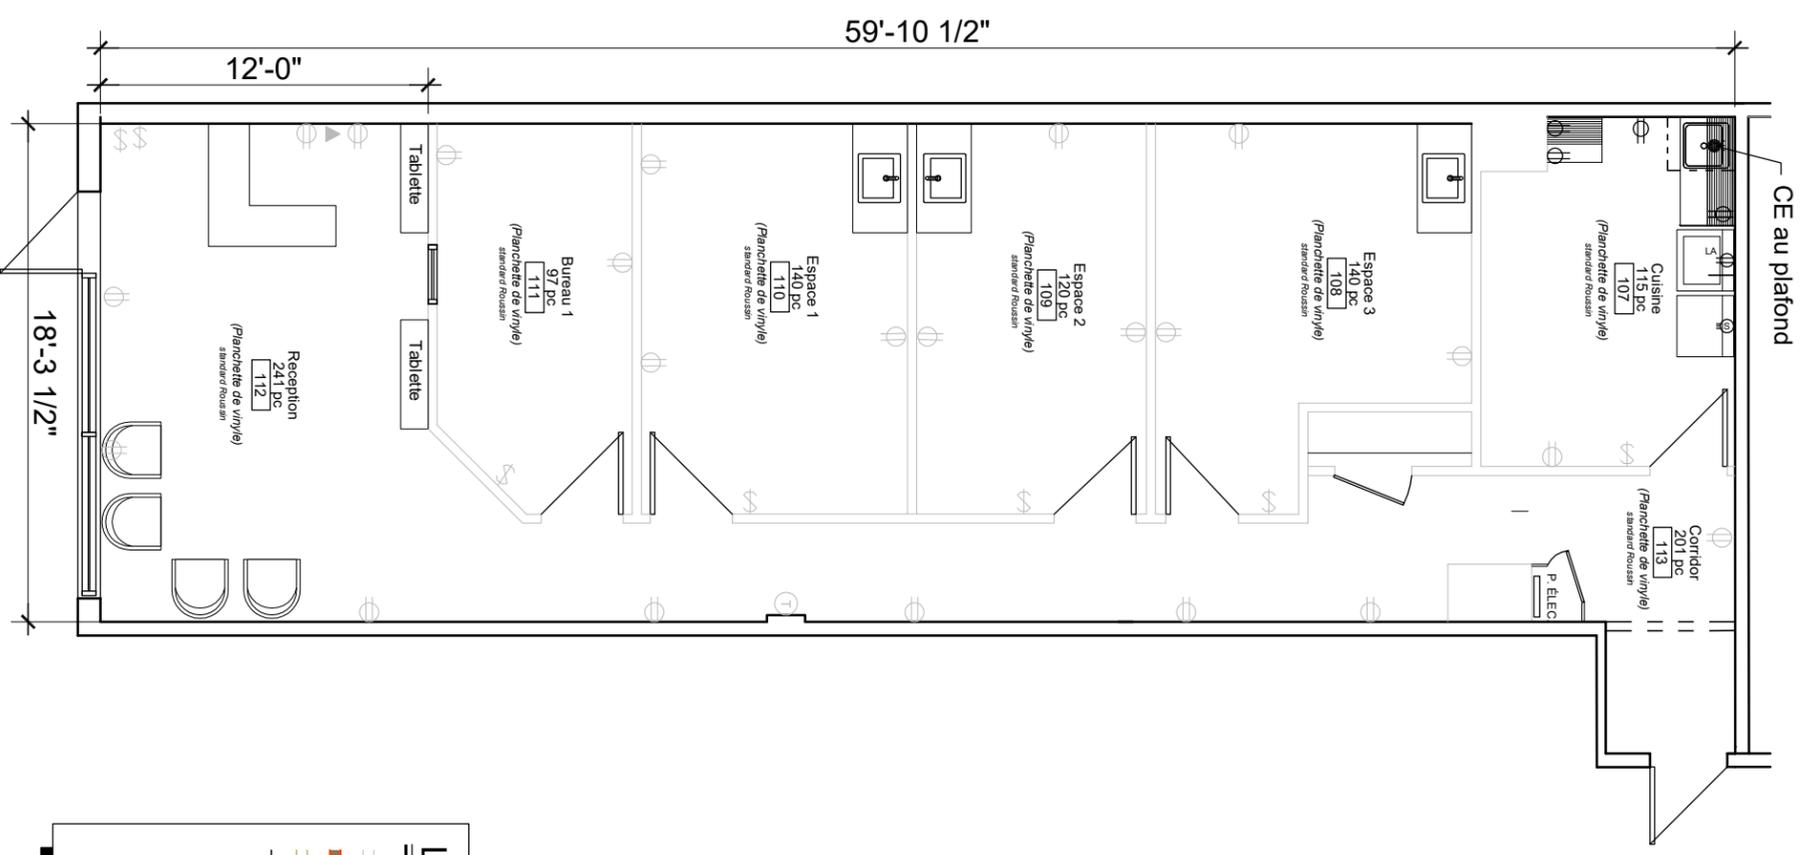

**Légende:**

- ⊕ Prise existante
- ⊕ Nouvelle prise
- \$ Interrupteur
- ⊕ Thermostat
- ⊕ Prise double
- REF Réfrigérateur
- M.O. Micro-onde
- L.V. Lave-vaisselle
- ⊕ Comptoir 20A
- ⊕ FT Comptoir 20A FT
- Prise réseaux
- ▲ Prise téléphone
- ▬ Plinthe 300

**Légende:**

- ▬ Mur existant
- ▬ Nouveau mur
- ▬ Mur à démolir
- ▬ Retombée
- ▬ Porte existante
- ▬ Nouvelle porte

**Plan existant**  
ECH: SANS