

RÉVISION

NUMERO	DATE	PAR

ADRESSE:

PLAZA LAVAL
2750 Ch. Ste-foy, Local 295
G1V 1V6, Québec, QC

DESSINÉ PAR:

Jessica S. LAVOIE

VUE: ÉTAGE

SUPERFICIE: 7 472 p²

TITRE DU PROJET:

LOCAL 295

TITRE DU DESSIN:


PLAN EXISTANT

Échelle:

INDIQUÉE

Date:
2024/11/15

Les Immeubles Roussin Itée Projet commercial

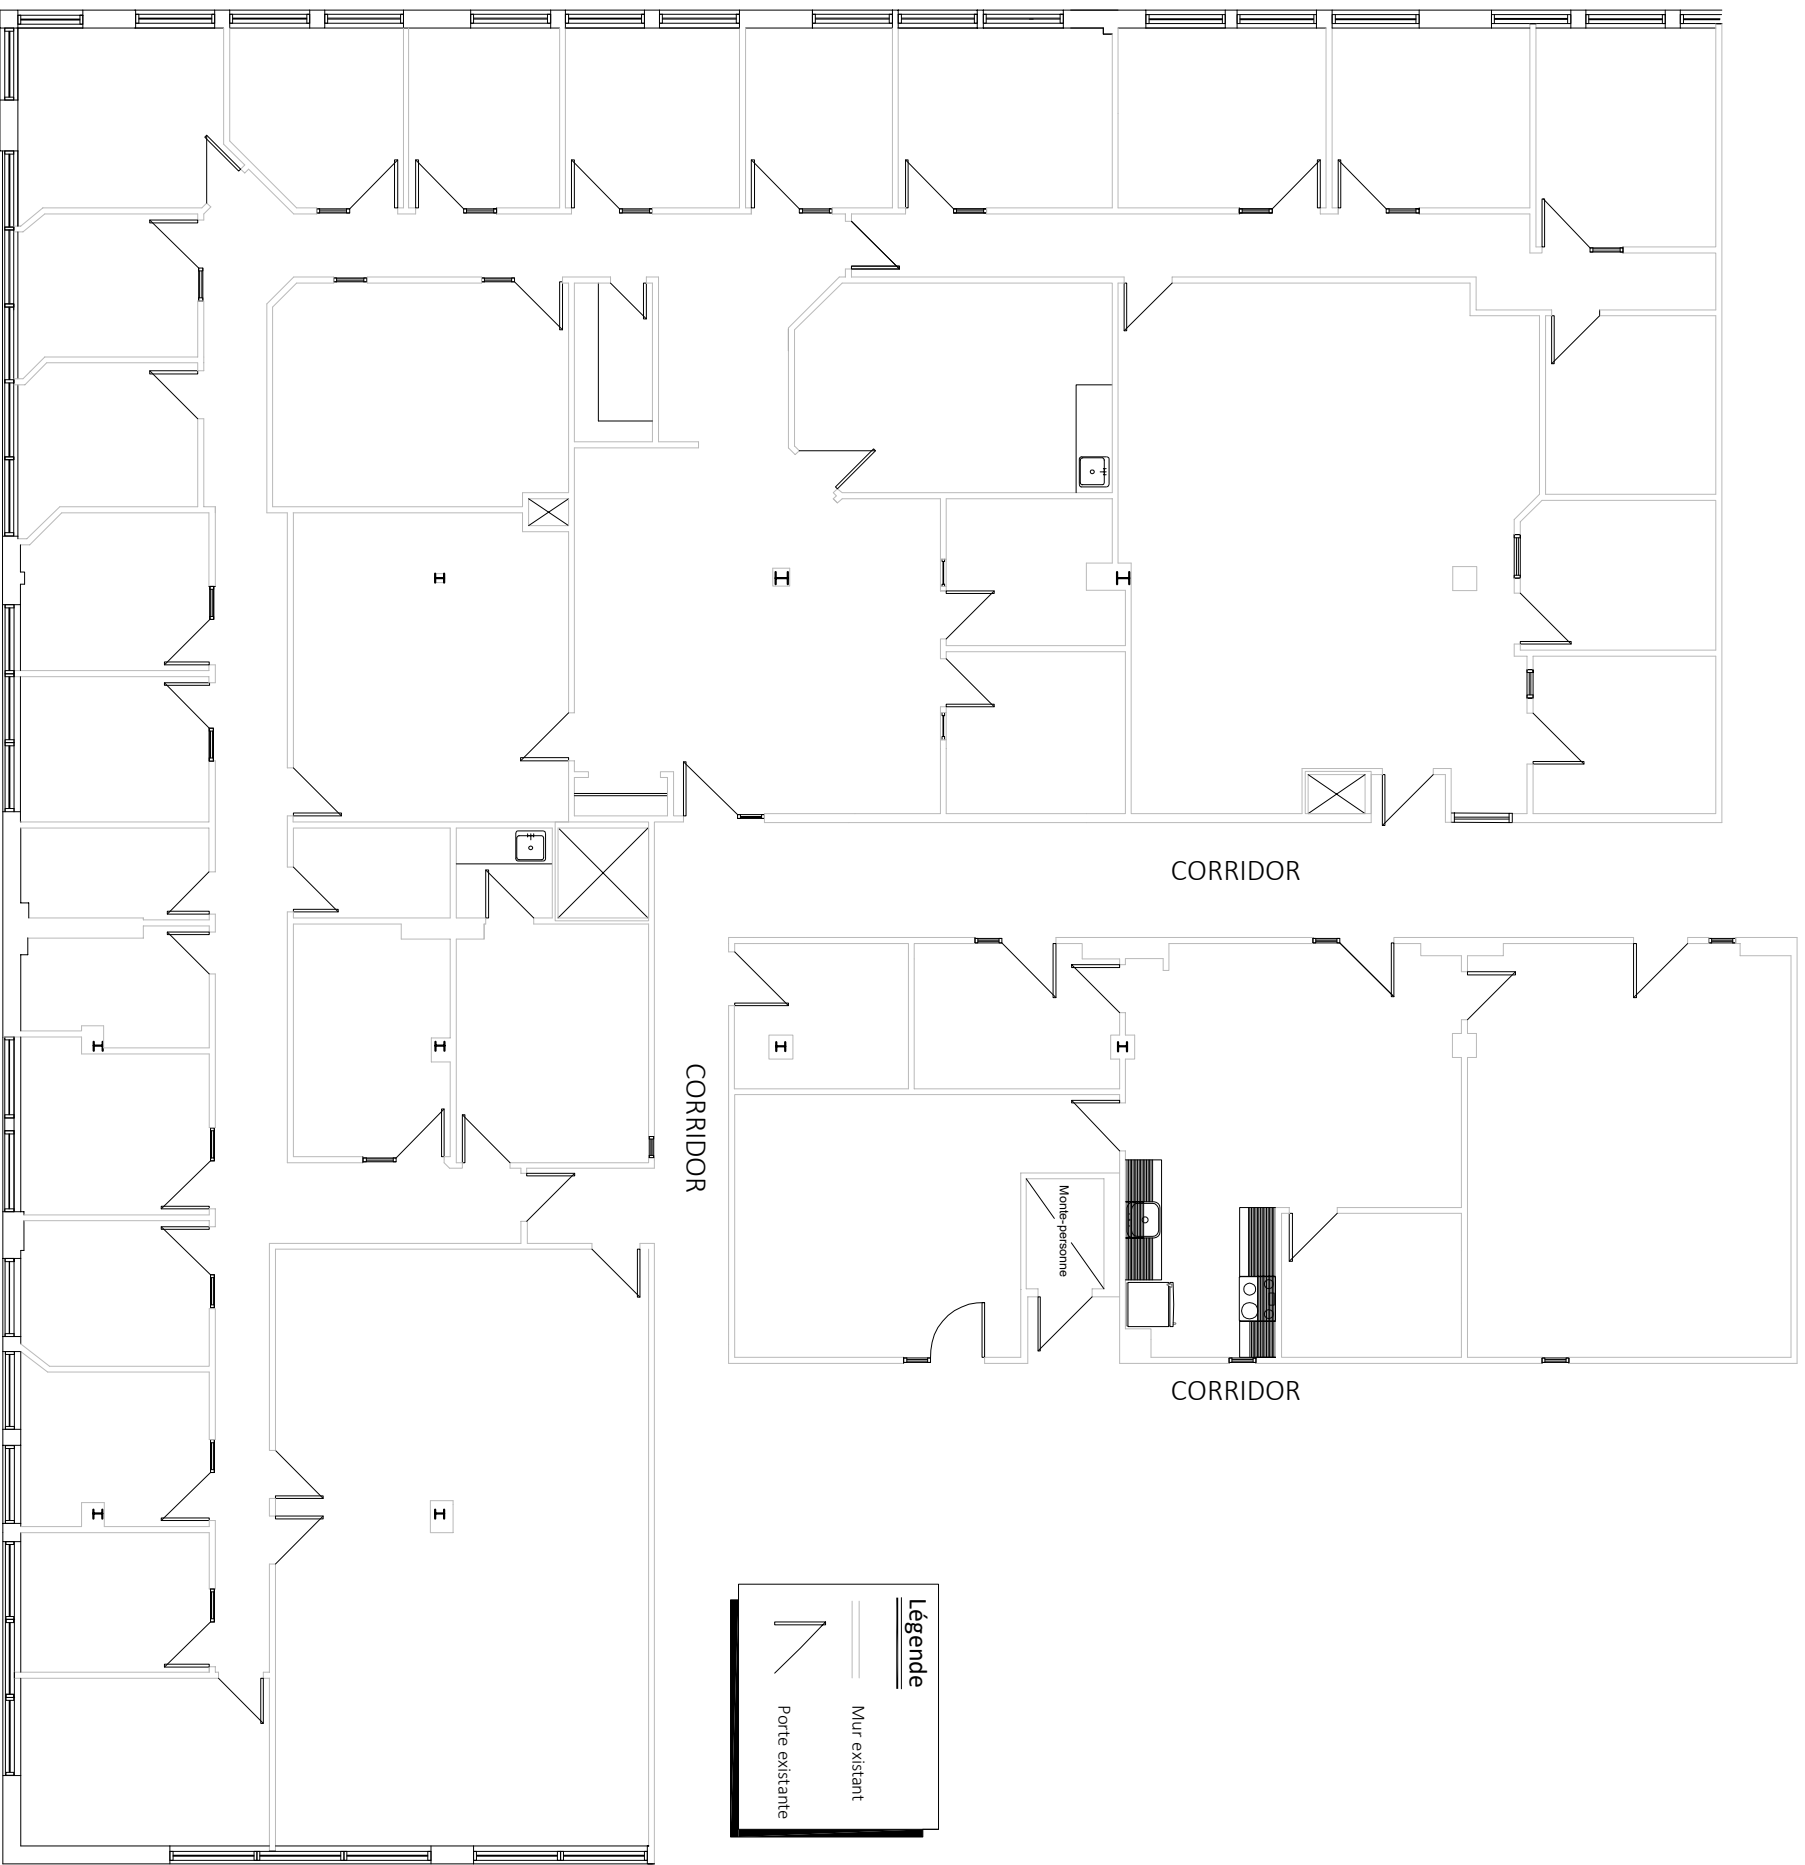

Plan existant

ECH: 3/32"=1'-0"

