

**RÉVISION**

NUMÉRO	DATE	PAR

**ADRESSE:**

PLAZA LAVAL  
2750 Ch. Ste-foy, Local 295  
G1V 1V6, Québec, QC

**DESSINÉ PAR:**

KARINE MARTEL

**VUE: ÉTAGE**

**SUPERFICIE : 1 036pc utilisable**

**TITRE DU PROJET:**

2750 PLAZA LAVAL

**TITRE DU DESSIN:**

PLAN PROJETÉ 1, LOCAL 295

**Echelle:**


1/8"=1'-0"

**Date:**

2025-01-28

1	1
---	---

**Les Immeubles Roussin ltée Projet commercial**

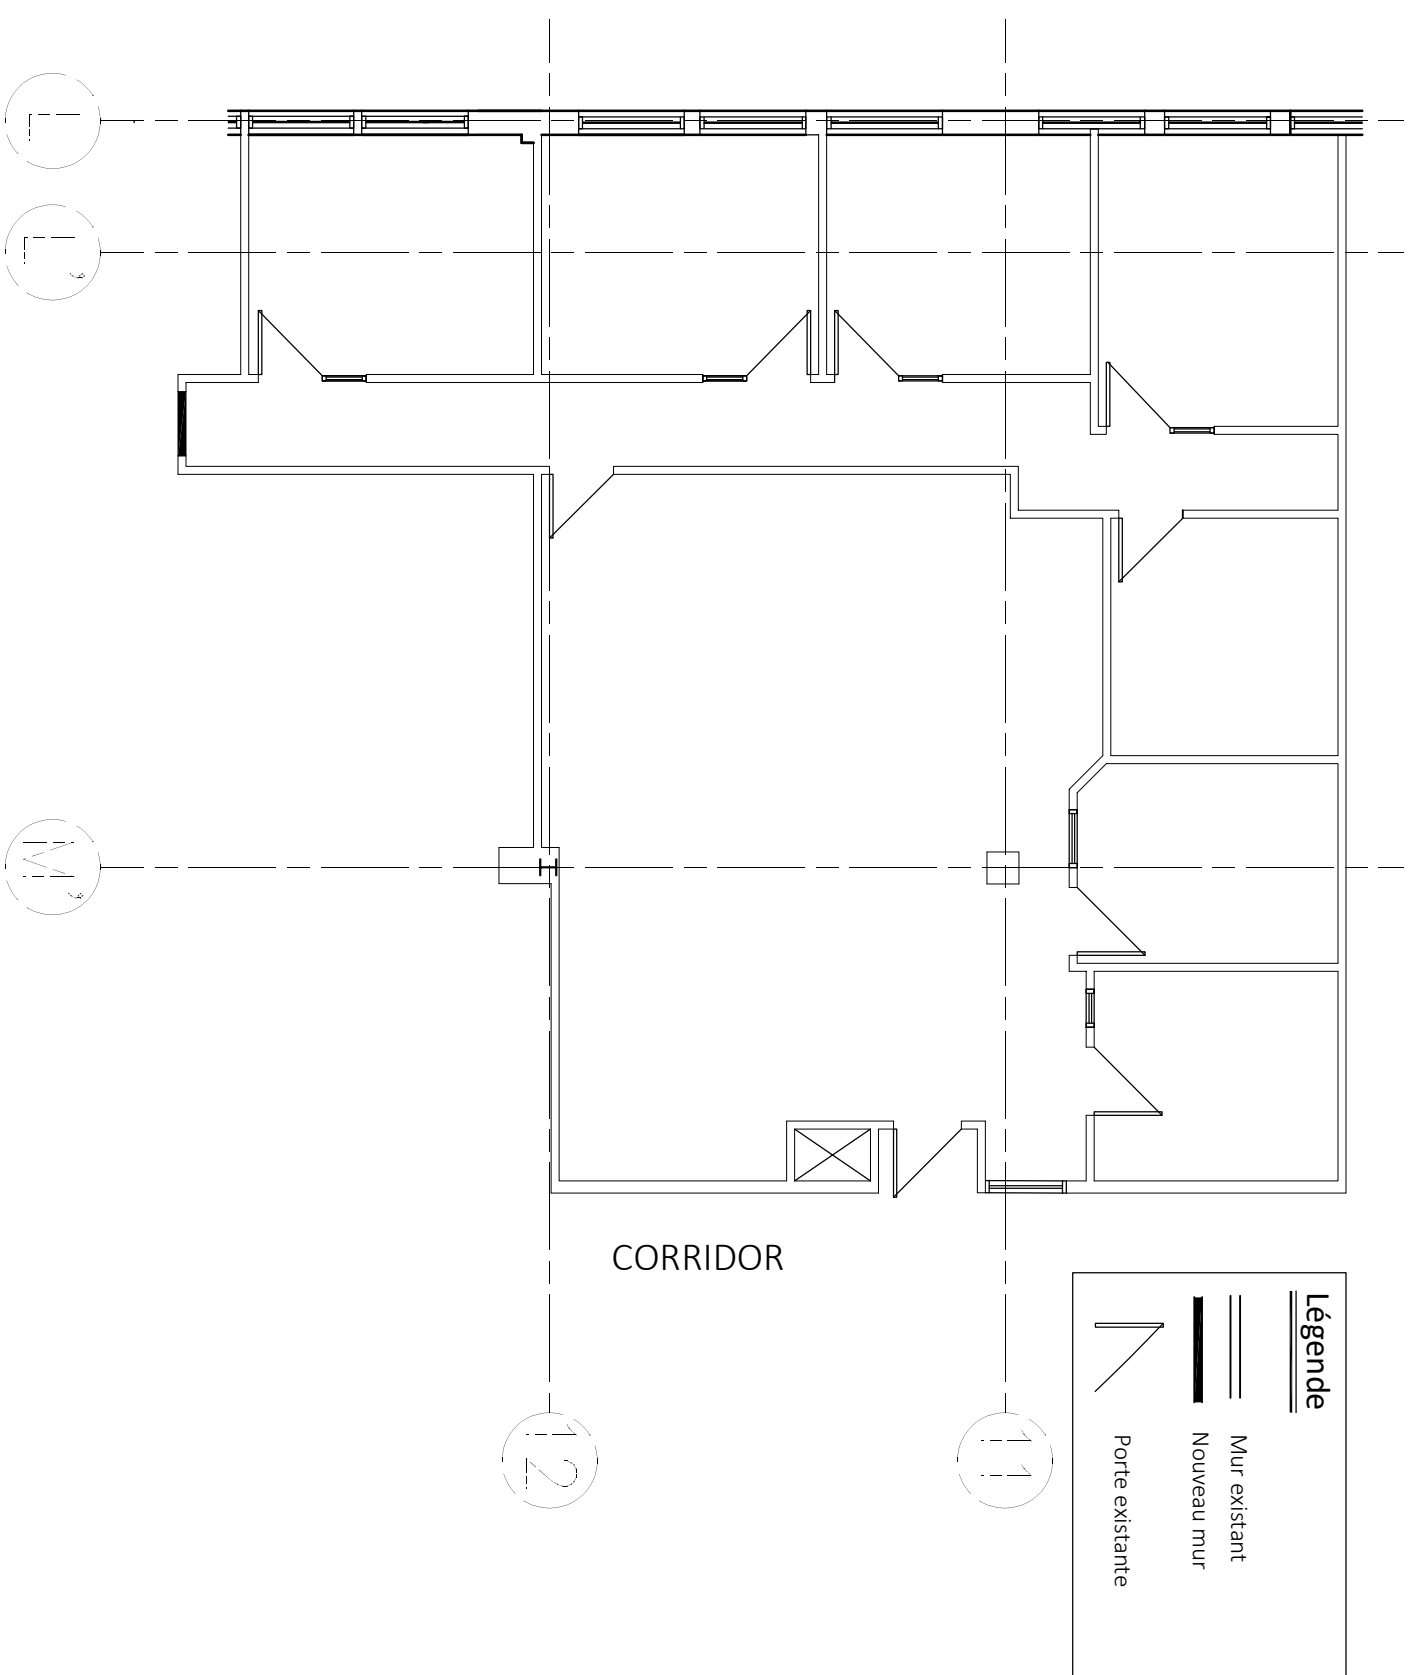

**Plan projeté 1**  
ECH: 1/8"=1'-0"