


CORRIDOR

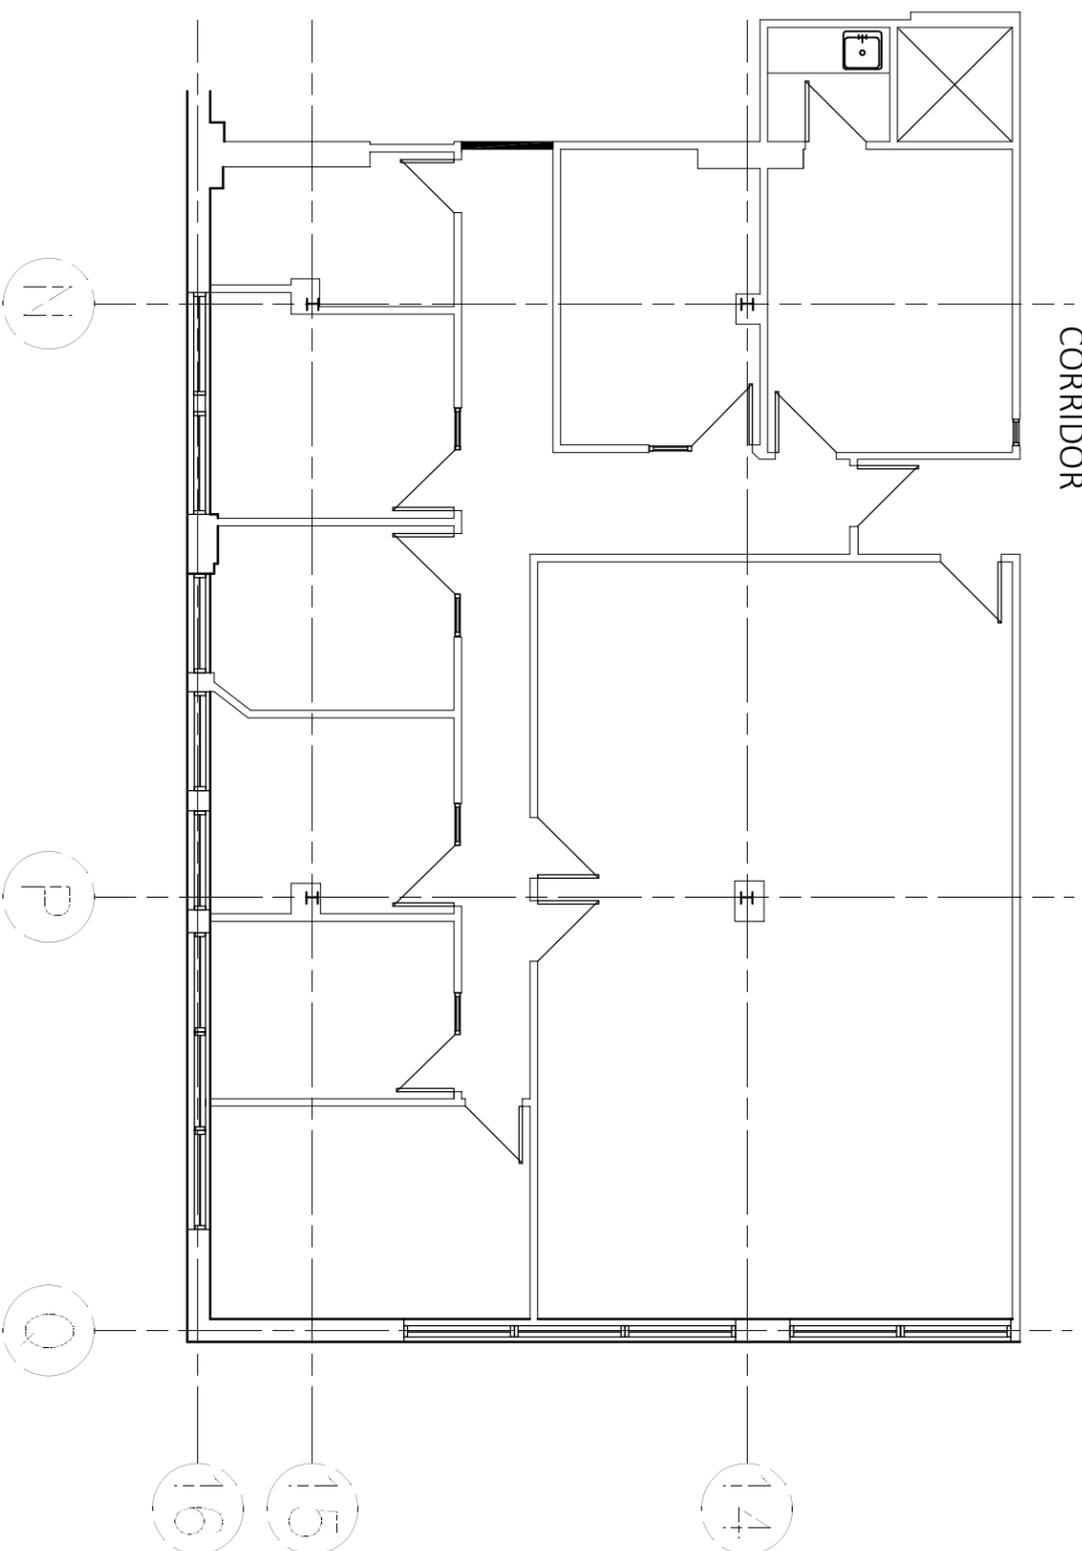

Légende	
	Mur existant
	Nouveau mur
	Porte existante

Plan projeté 3
ECH: 1/8"=1'-0"

Les Immeubles Roussin Itée Projet commercial

RÉVISION		
NUMÉRO	DATE	PAR

ADRESSE:

PLAZA LAVAL
2750 Ch. Ste-foy, Local 295
G1V 1V6, Québec, QC

DESSINÉ PAR:

KARINE MARTEL

VUE: ÉTAGE

SUPERFICIE : 1 857pc utilisable

TITRE DU PROJET:

2750 PLAZA LAVAL

TITRE DU DESSIN:

PLAN PROJETÉ 3, LOCAL 295

Echelle:

1/8"=1'-0"

Date:

2025-01-28

1	1
---	---