

RÉVISION

OBJET	DATE	PAR

ADRESSE:
3260 AVENUE WATT
QUÉBEC, QC
G1X4T5

DESSINÉ PAR:
KARINE MARTEL

VUE: RDC ET MEZZANINE
SUPERFICIE: 4 145pc utilisable


TITRE DU PROJET:
3260 WATT

TITRE DU DESSIN:
PLAN PROJETTER
LOCAL 103

Échelle:
1/16"=1'-0"
Date:
2025-01-23

1	1
---	---

Les Immeubles Roussin Itée Projet commercial

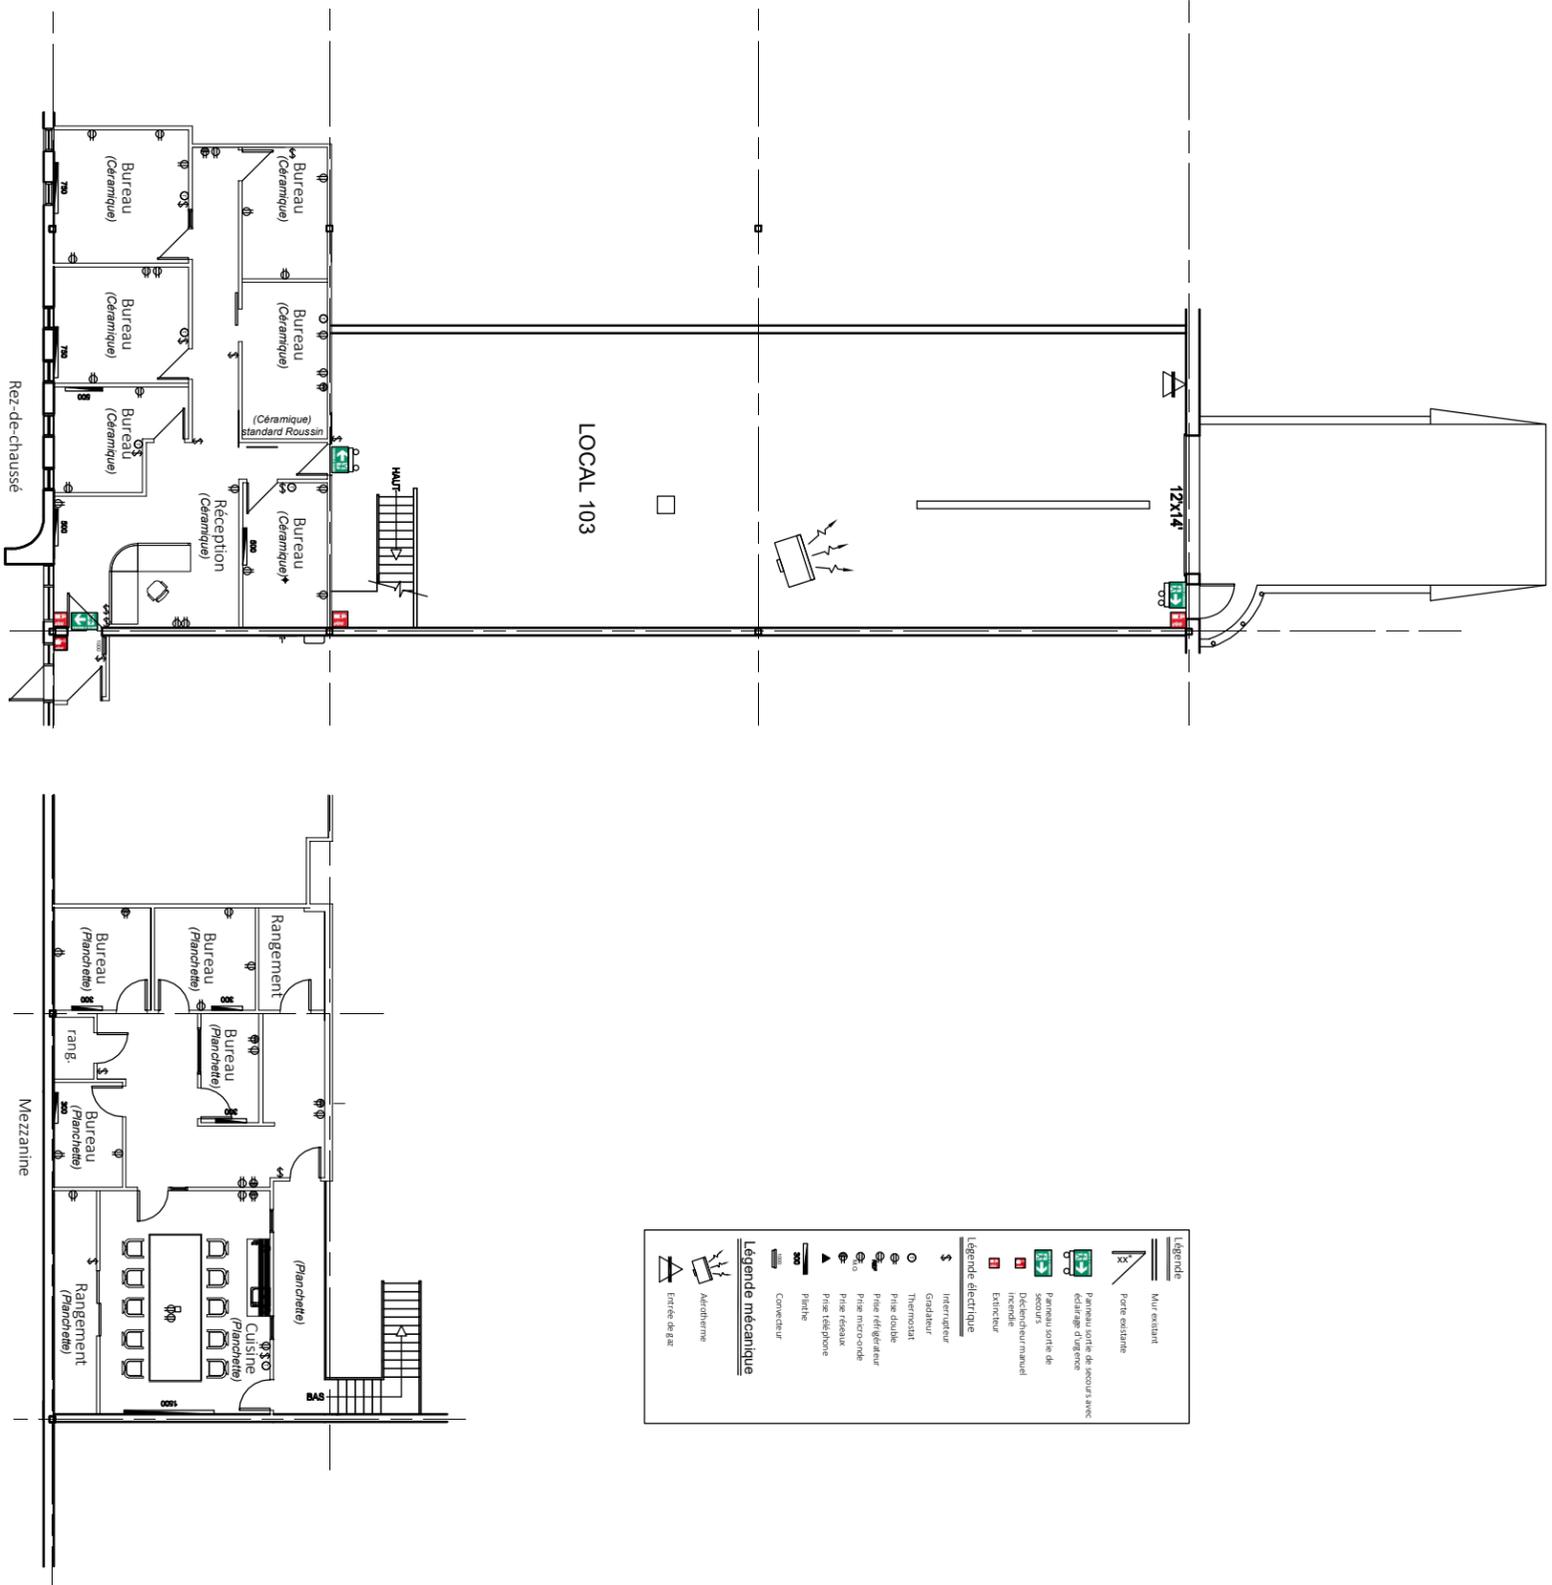

Plan projeter
ECH: 1/16"=1'-0"