


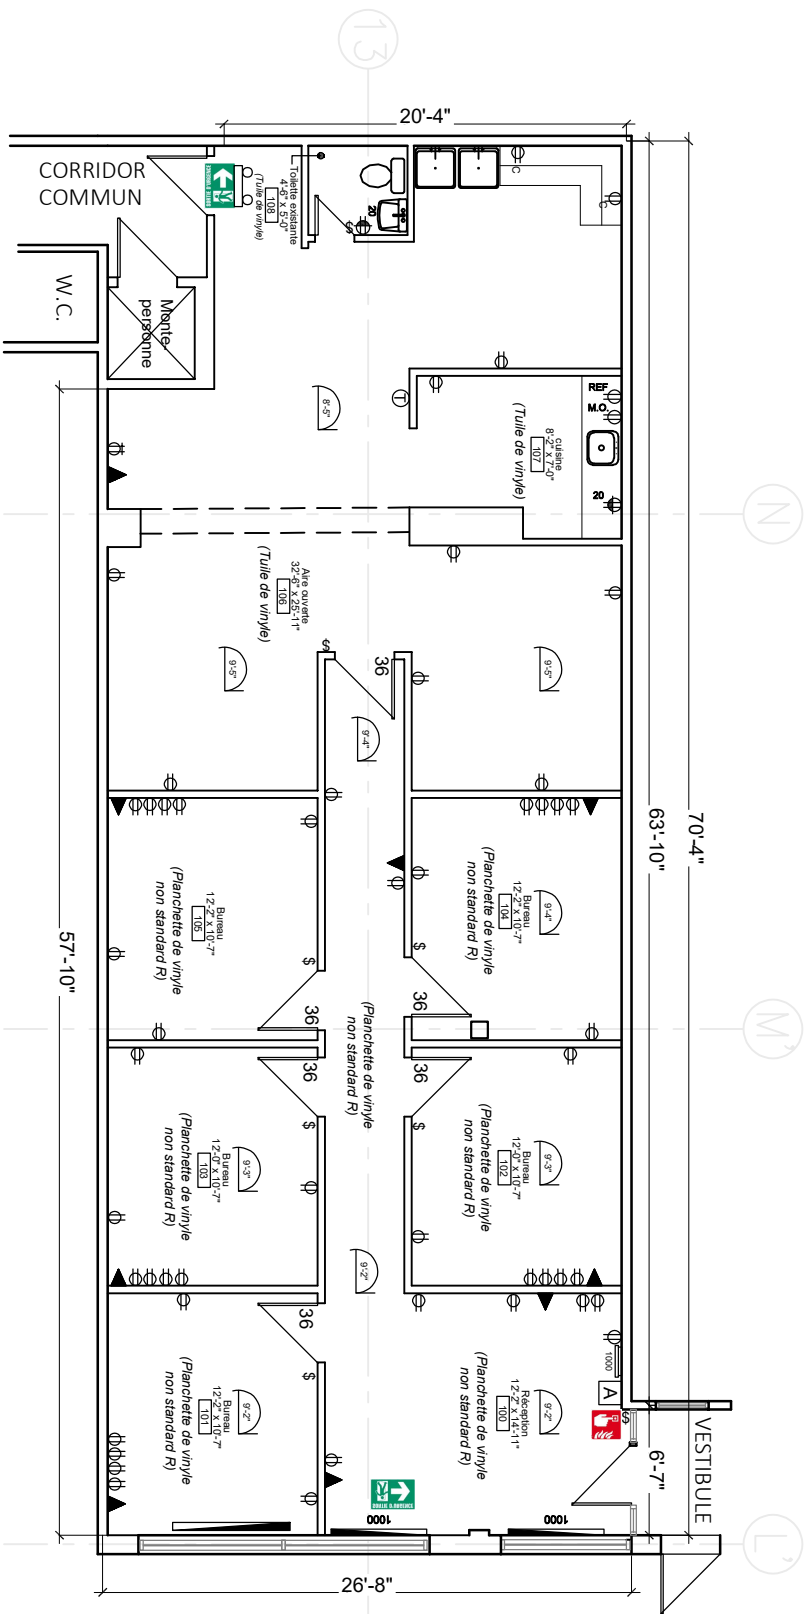


Légende

- Mur existant
- Retombée
- Porte existante

Légende électrique

- Interrupteur
- Thermostat
- Prise double
- Prise téléphone
- Prise comptoir
- Prise frigo
- Prise serveur
- Plinthe électrique
- Arrivée d'eau

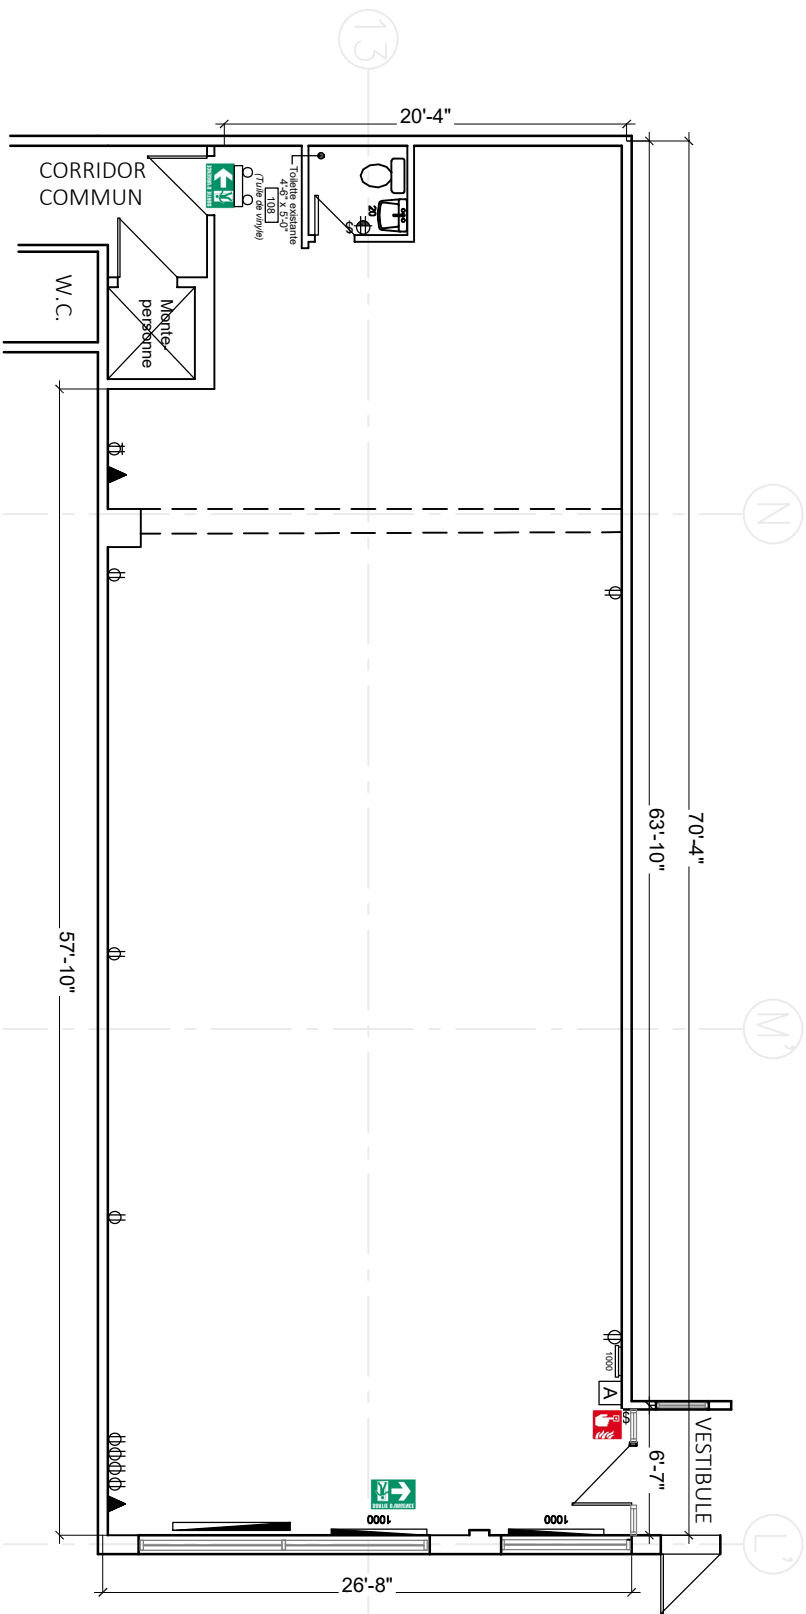

RÉVISION		
NUMÉRO	DATE	PAR

ADRESSE:
PLAZA LAVAL
2750 CH. STE. FOY, QUEBEC
QC, G1V 1V6

DESSINÉ PAR:
KARINE MARTEL

VUE: Rez-de-chaussée

ARCHITECTURE

TITRE DU DESSIN:
PLAN EXISTANT ET PROJETÉ,
LOCAL 137

Échelle: SANS	1
Date: 2026-07-21	1

Les Immeubles Roussin ltée Projet commercial