

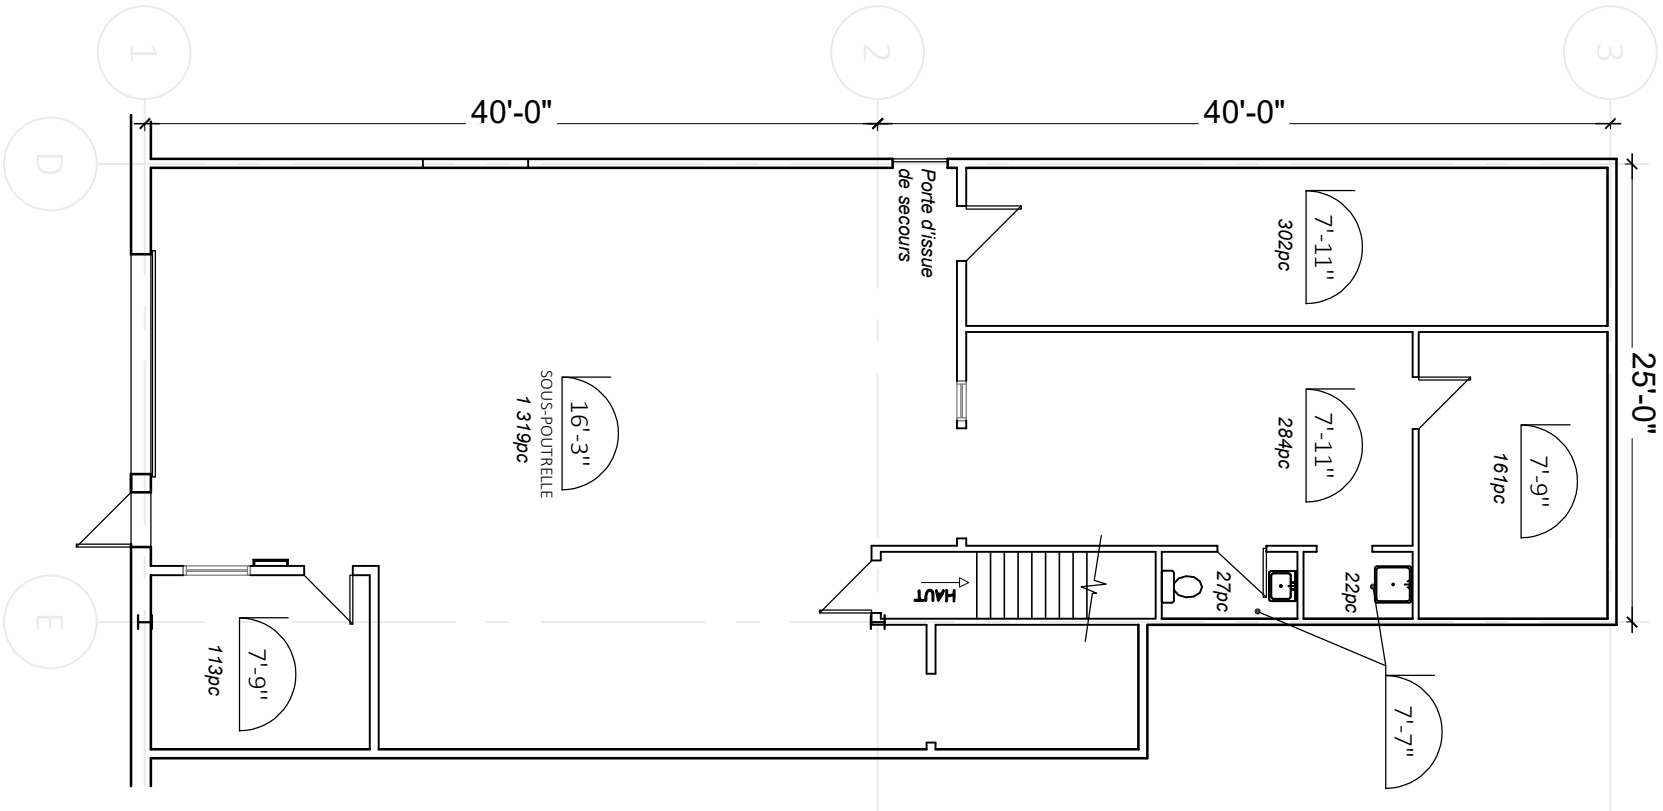


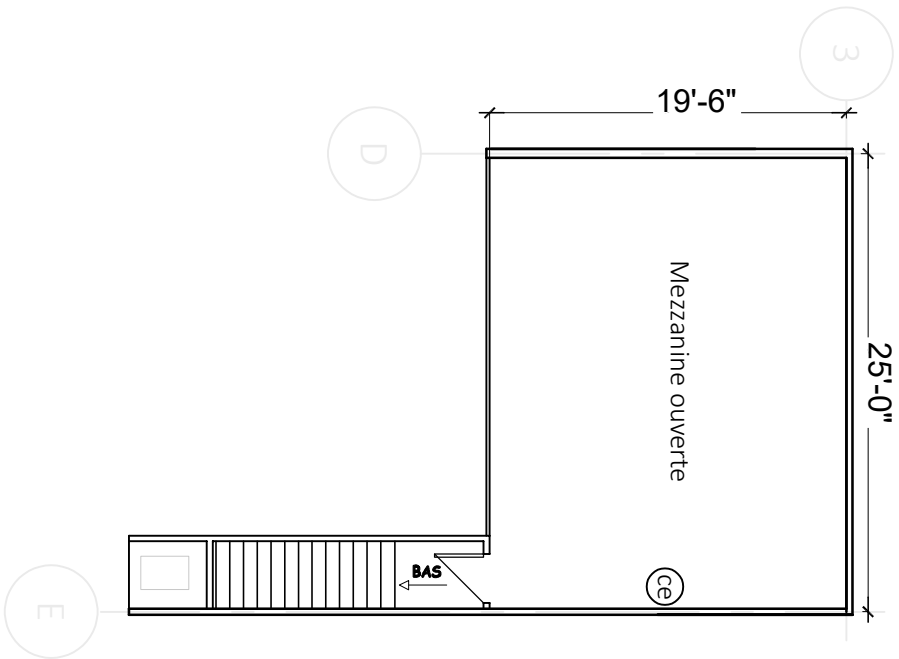

Légende

Mur existant

Porte existante

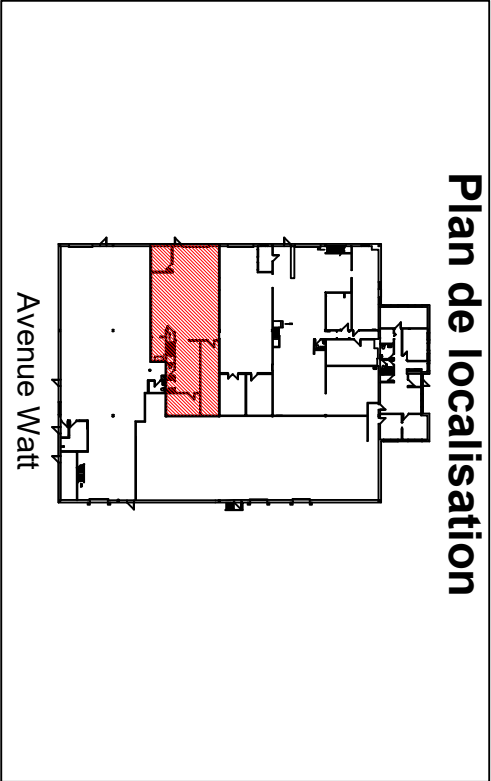

PLAN DE LOCATION

ECH: 3/32"=1'-0"

Les Immeubles Roussin Itée Projet commercial



RÉVISION		
OBJET	DATE	PAR

ADRESSE:

2700 AVENUE DALTON
QUÉBEC, QC
G1P 3S4

DESSINÉ PAR:

KARINE MARTEL

VUE: RDC ET MEZZ

SUPERFICIE:

Sup rdc: 2418pc
Sup mezz: 490pc
Total: 2914pc

ARCHITECTURE

TITRE DU DESSIN:

PLAN DE LOCATION,
LOCAL 204

Échelle:
3/32"=1'-0"

Date:
2026-02-19

1

1